


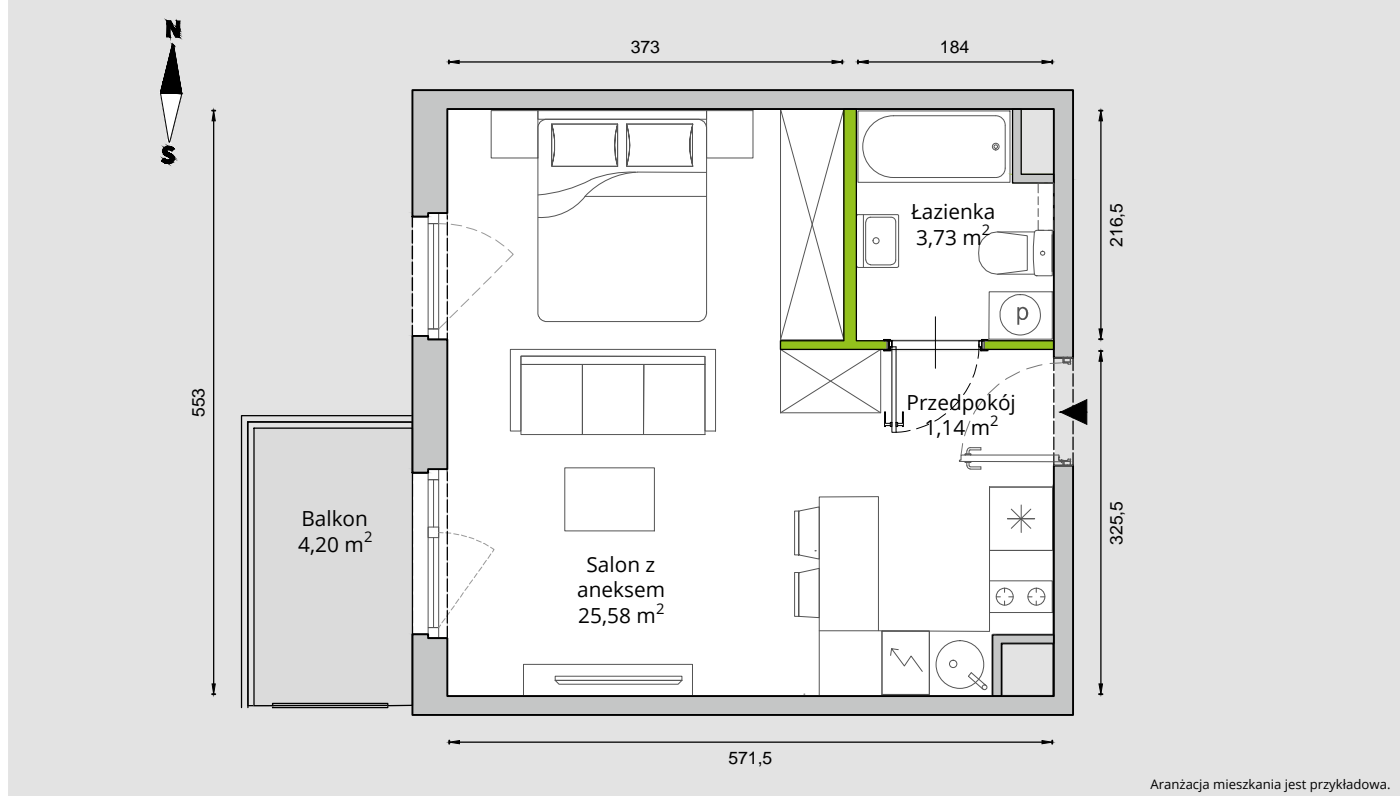

RZUT MIESZKANIA 30,45 M²

2 PIĘTRO



POWIERZCHNIA UŻYTKOWA

nie uwzględnia powierzchni pod ścianami działowymi

Salon z aneksem 25,58 m²


łazienka 3,73 m²

Przedpokój 1,14 m²


RAZEM 30,45 m²

+balkon 4,20 m²

RZUT KONDYGNACJI

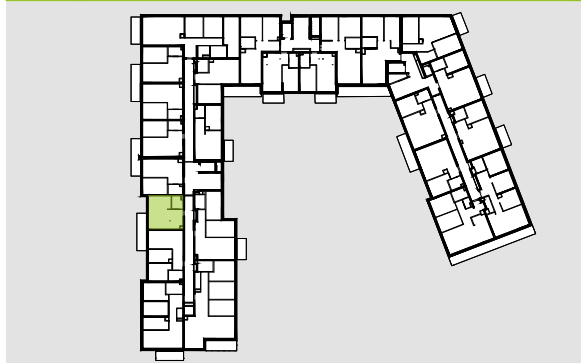

PLAN OSIEDLA

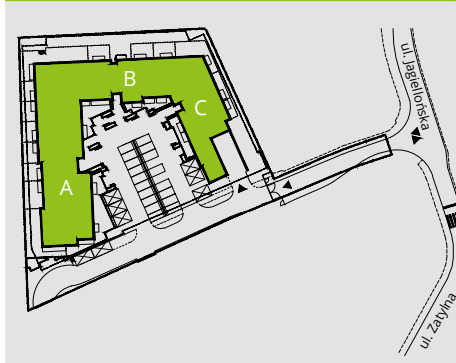

W Develia nie płacisz za powierzchnię pod ścianami działowymi!

Powierzchnia (bez ścian działowych) 30,45 m²

Powierzchnia pod ścianami działowymi 0,59 m²

Powierzchnia użytkowa wg PN-ISO 9836:1977 31,04 m²



BIURO SPRZEDAŻY

Wola Retro
ul. Siedmiogrodzka 9
01-204 Warszawa
22 100 11 12
warszawa@develia.pl
www.develia.pl

