


JAGIELLOŃSKA 45A


105

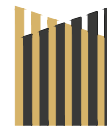

Prestovia
HOUSE

RZUT MIESZKANIA 29,65 m²

PARTER

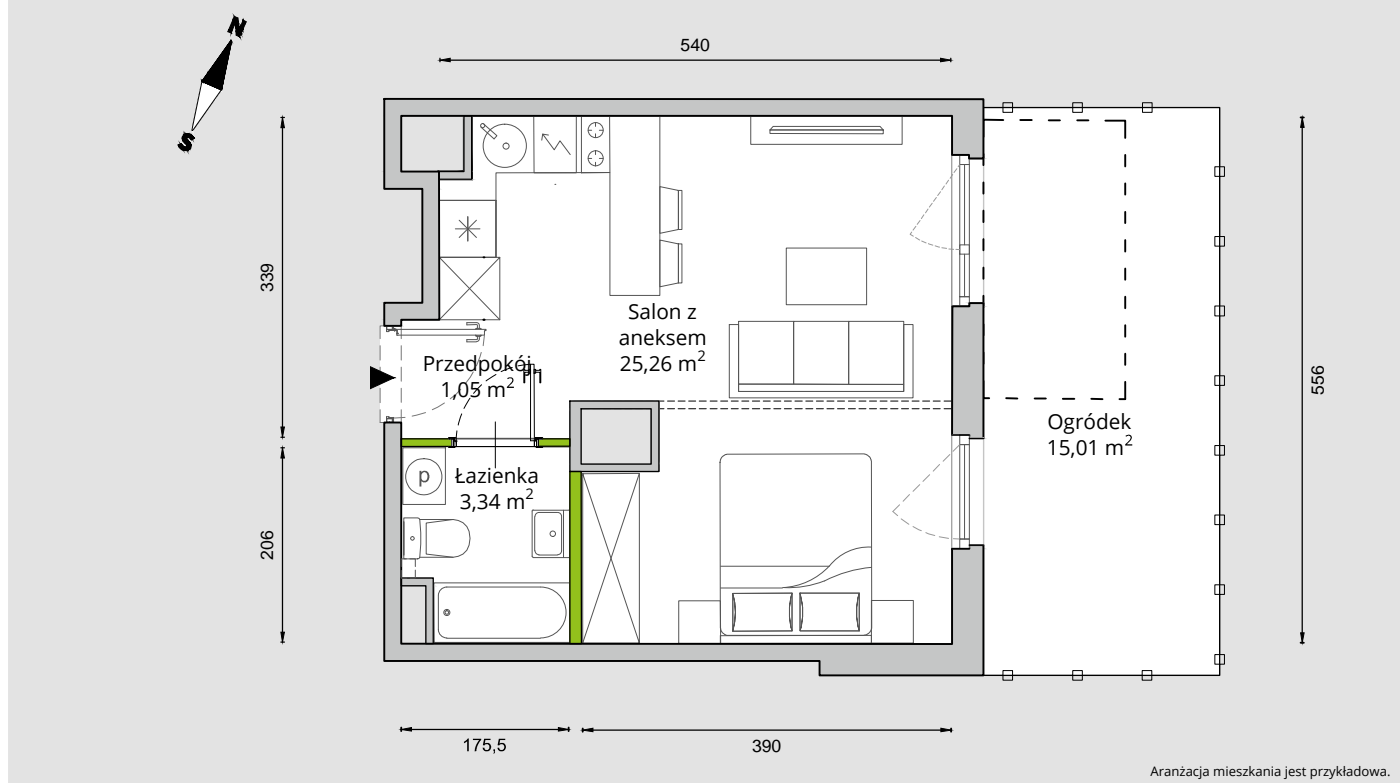

POWIERZCHNIA UŻYTKOWA

nie uwzględnia powierzchni pod ścianami działowymi

Salon z aneksem 25,26 m²


łazienka 3,34 m²

Przedpokój 1,05 m²


RAZEM 29,65 m²

+ogródek 15,01 m²

RZUT KONDYGNACJI

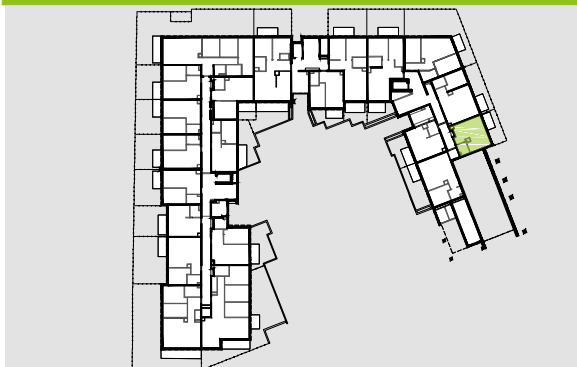

PLAN OSIEDLA

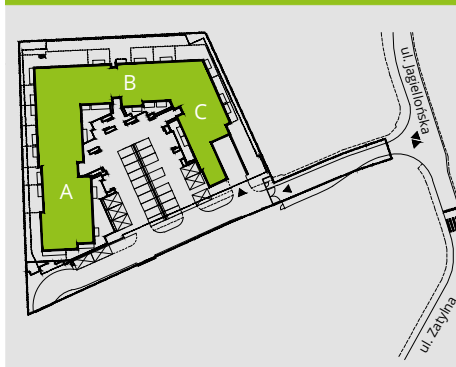

W Develia nie płacisz za powierzchnię pod ścianami działowymi!

Powierzchnia (bez ścian działowych) 29,65 m²

Powierzchnia pod ścianami działowymi 1,24 m²

Powierzchnia użytkowa wg PN-ISO 9836:1977 30,89 m²

DEVELIA

BIURO SPRZEDAŻY

Wola Retro
ul. Siedmiogrodzka 9
01-204 Warszawa
22 100 11 12
warszawa@develia.pl
www.develia.pl

