


OSIEDLE NA WOLI ETAP IX b

NR 6/12/2



RZUT MIESZKANIA 31,36m²

12 PIĘTRO

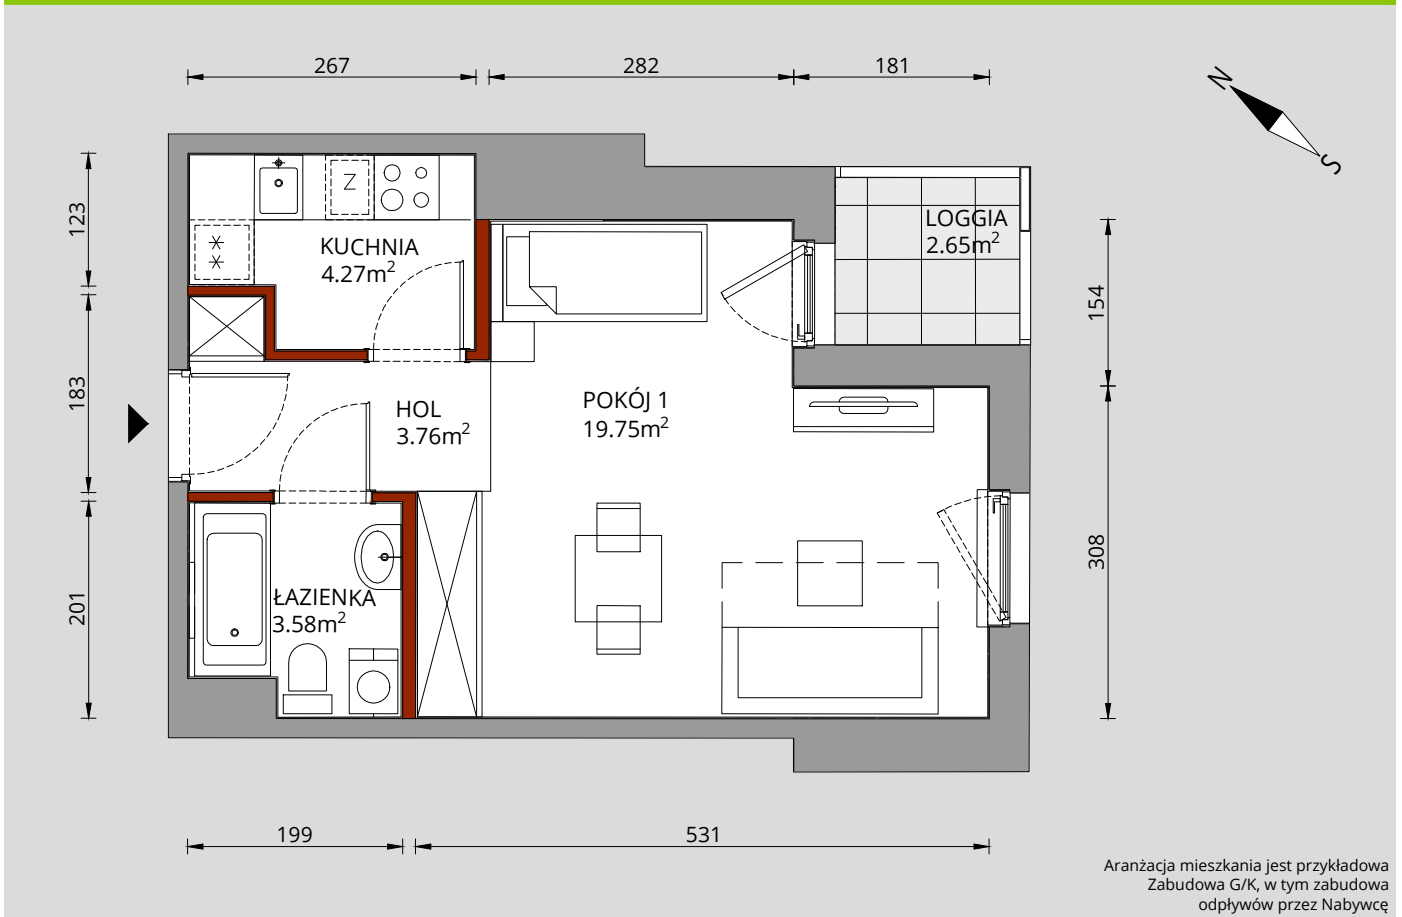


Aranżacja mieszkania jest przykładowa
Zabudowa G/K, w tym zabudowa
odpływów przez Nabywcę


| | |
|--------------|---------------------------|
| Hol | 3,76m ² |
| Łazienka | 3,58m ² |
| Pokój 1 | 19,75m ² |
| Kuchnia | 4,27m ² |
| RAZEM | 31,36m² |
| Loggia | 2,65m ² |

RZUT PIĘTRA

12

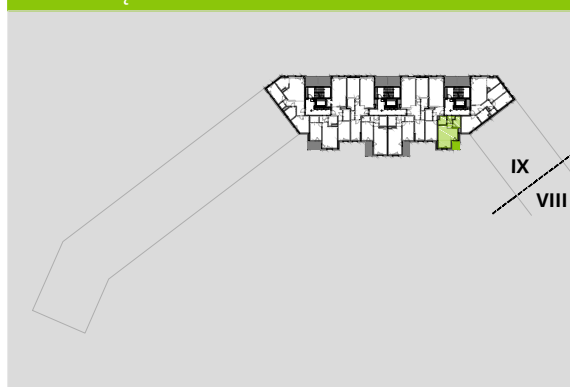

PLAN OSIEDLA

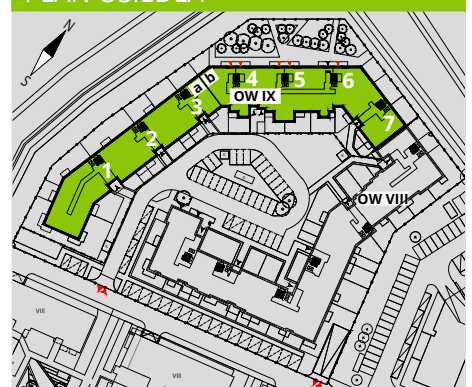

CENTRALNE BIURO SPRZEDAŻY
(budynek Wola Center, parter)
ul. Przyokopowa 33
01-208 Warszawa
tel. 22 100 11 12
warszawa@lcc.pl

www.lcc.pl

W LC Corp nie płacisz za powierzchnię pod ścianami działowymi!

| | |
|---|--------------------------|
| Powierzchnia (bez ścian działowych) | 31,36m ² |
| ■ Powierzchnia pod ścianami działowymi | 1,08m² |
| Powierzchnia użytkowa wg PN-ISO 9836:1997 | 32,44m ² |

Niniejsza karta katalogowa została wykonana na podstawie projektu wykonawczego.
W toku realizacji budynku mogą powstać zmiany w stosunku do informacji zawartych w kartach katalogowych.

